


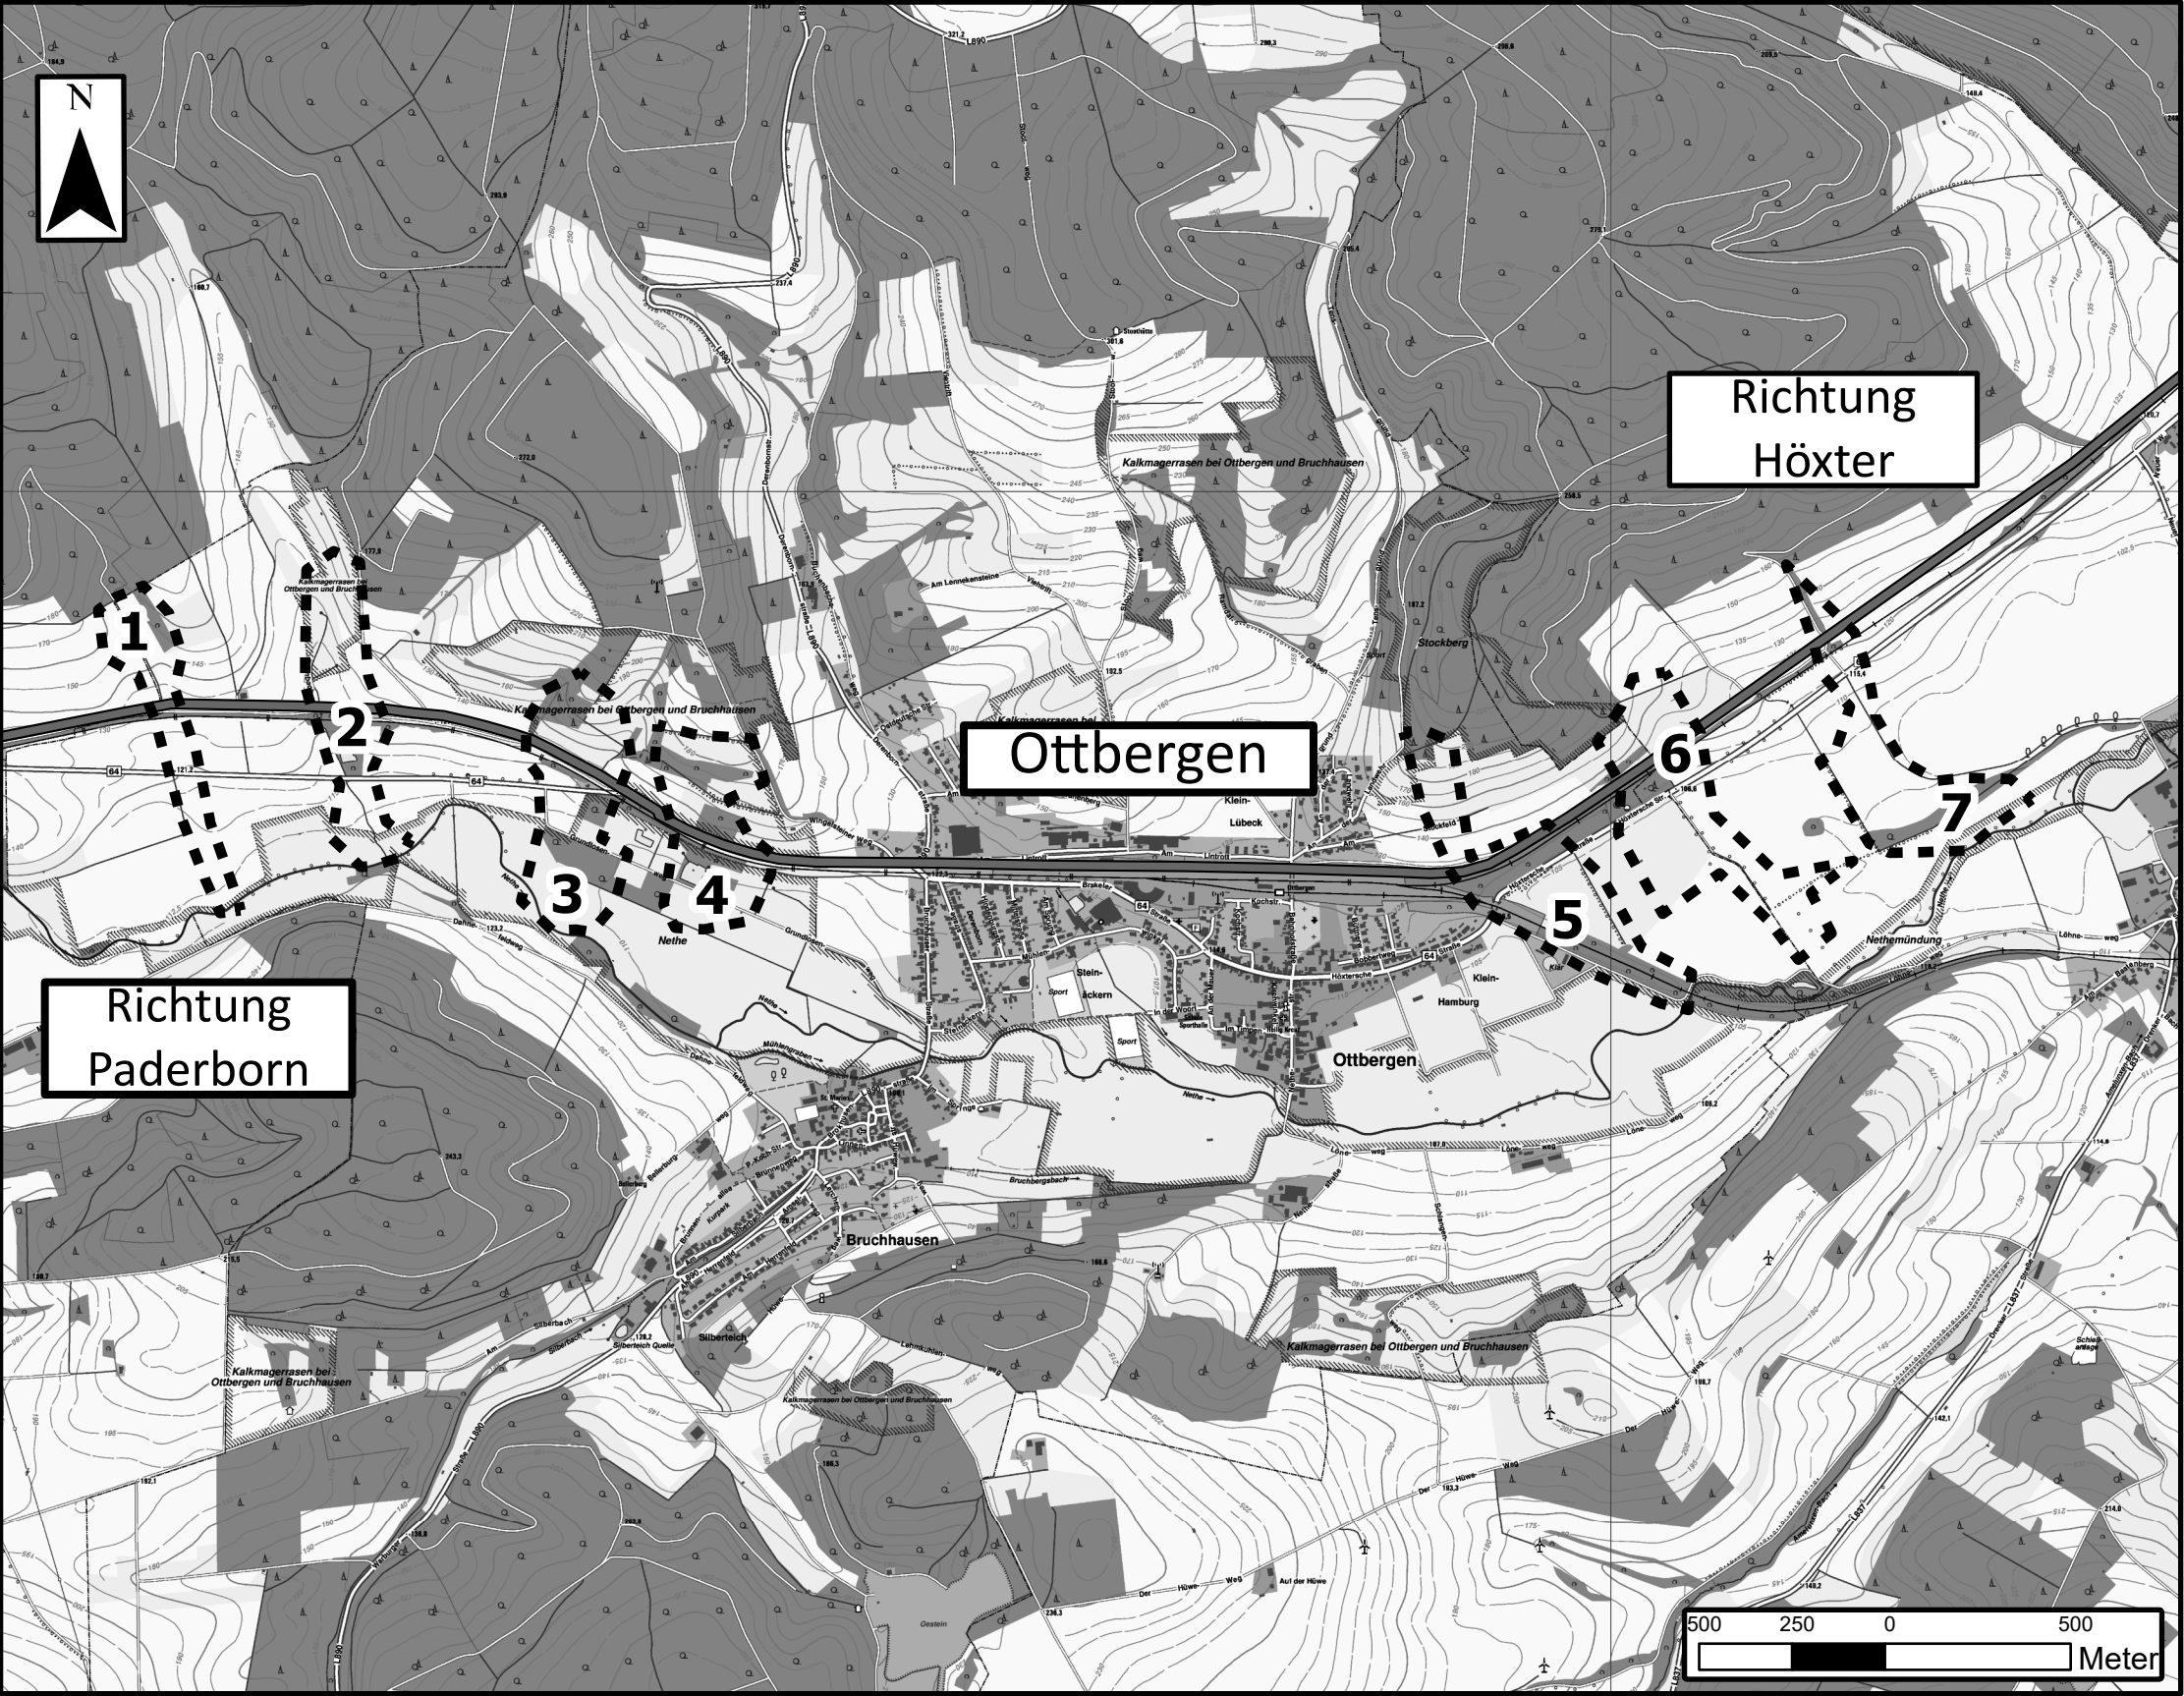

Legende

- Untersuchungsgebiet
- geplante Neubaustraße



Regionalniederlassung  
Sauerland-Hochstift  
AS Paderborn  
Am Rippinger Weg 2, 33098 Paderborn



Straßen.NRW  
Landesbetrieb Straßenbau Nordrhein-Westfalen  
Projekt-Nr.  
08-0448

|     |                  |       |         |
|-----|------------------|-------|---------|
|     |                  |       |         |
|     |                  |       |         |
|     |                  |       |         |
| Nr. | Art der Änderung | Datum | Zeichen |

Wildkatzenuntersuchung

|   |                                                |
|---|------------------------------------------------|
| Landesbetrieb für Straßenbau Nordrhein-Westfalen                                                                                                   | Unterlage/ Blatt-Nr.:                          |
| Straße: B 64 AS:59 Stat. 3,010 - AS:62 Stat. 2,203                                                                                                 | <b>Untersuchungsgebiet</b>                     |
| PROJIS-Nr.:   | Bau+Km 0+299.151 - 3+630.000<br>Maßstab 1:6500 |
| B 64/83 Brakel/Hembsen - Höxter<br>Teilabschnitt 1a<br>Neubau der B64 Brakel/Hembsen - Höxter/Ottbergen                                            |                                                |
| Aufgestellt: Paderborn, den 07.09.2021<br>Der Leiter der Regionalniederlassung<br>Sauerland-Hochstift<br>i.A.<br><br>(Dipl.-Ing. Lars Voigtländer) |                                                |
|   |                                                |