




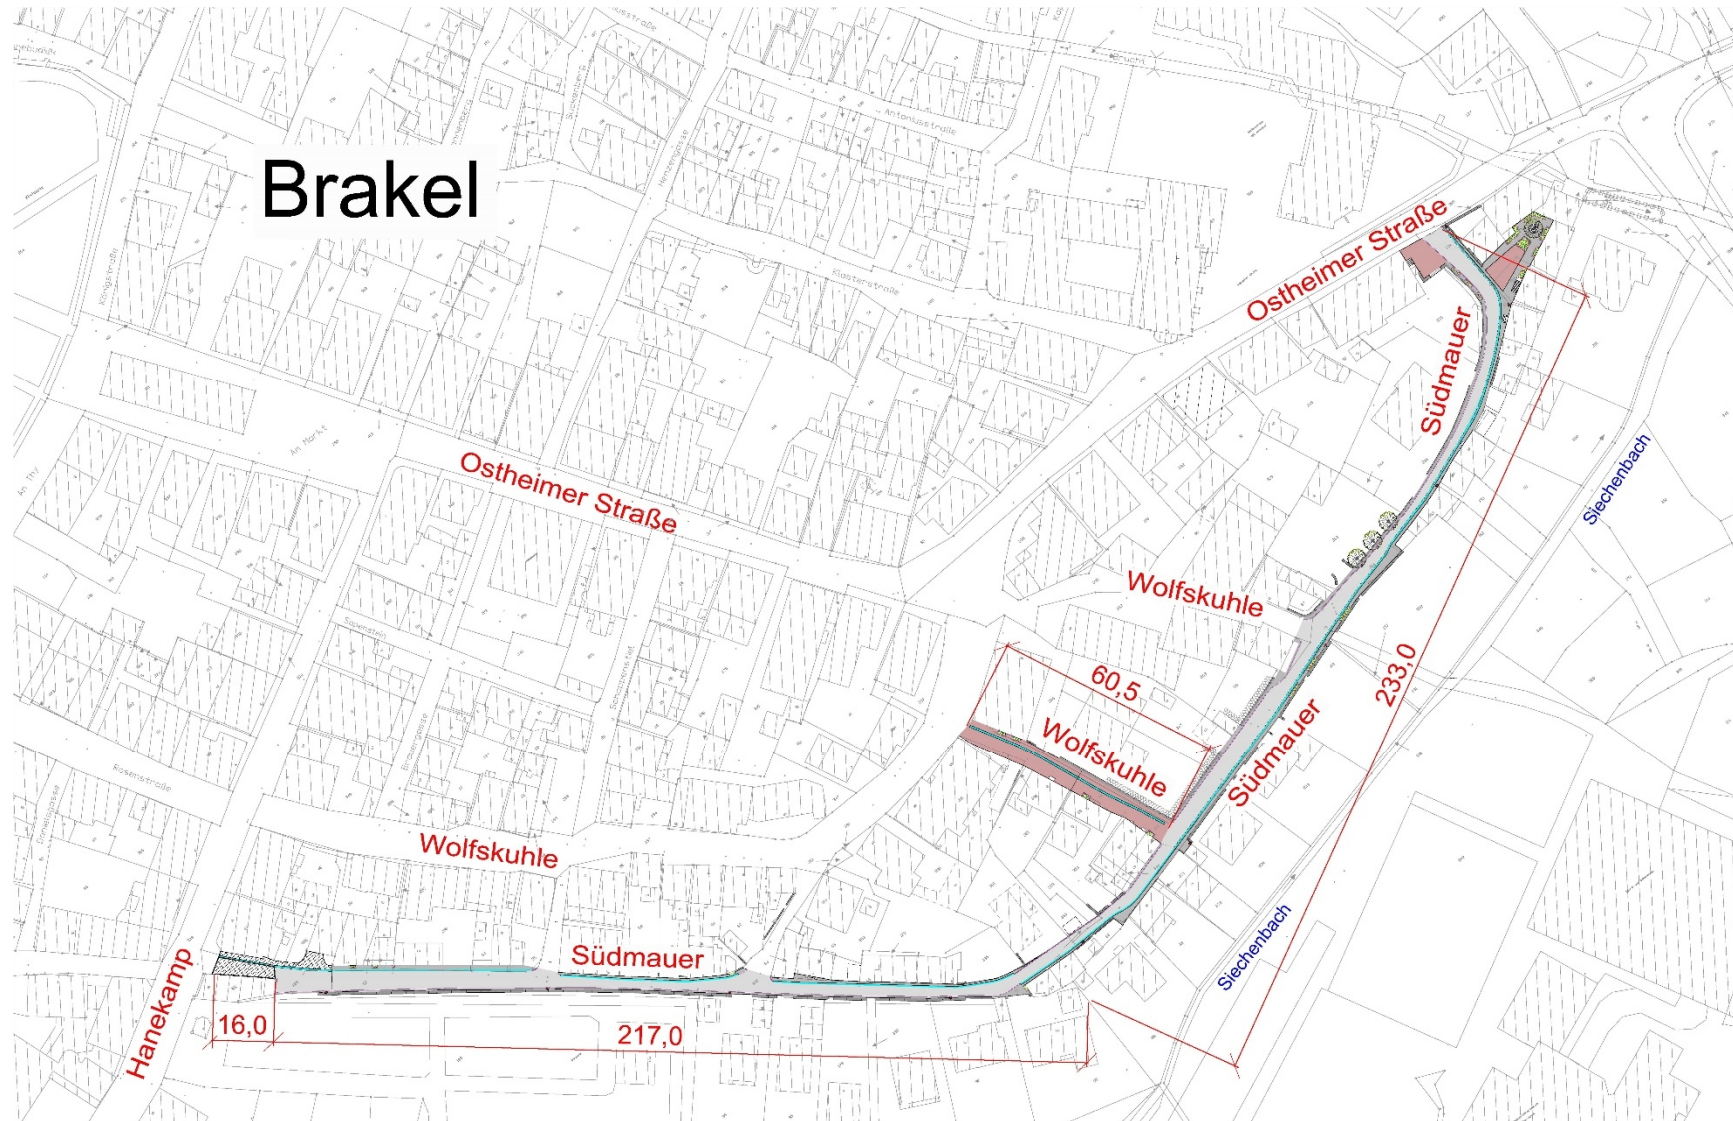


Übersichtsplan

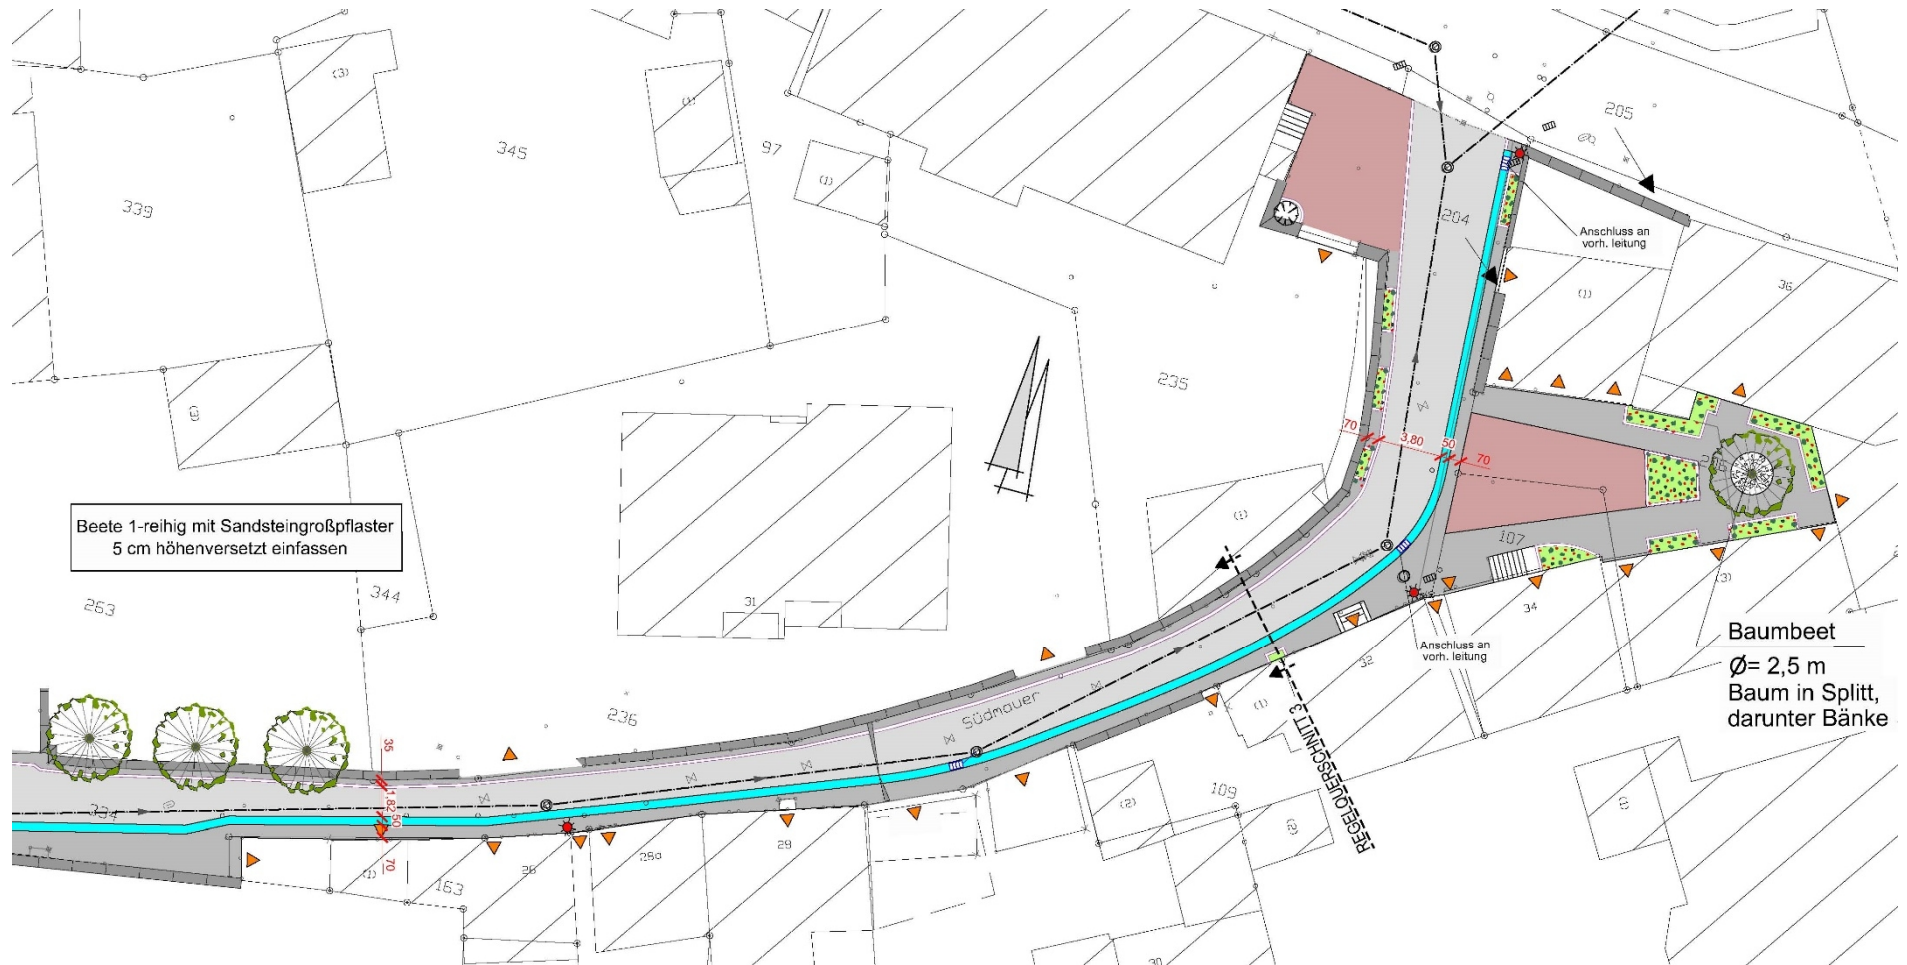


Lageplan Südmauer 1

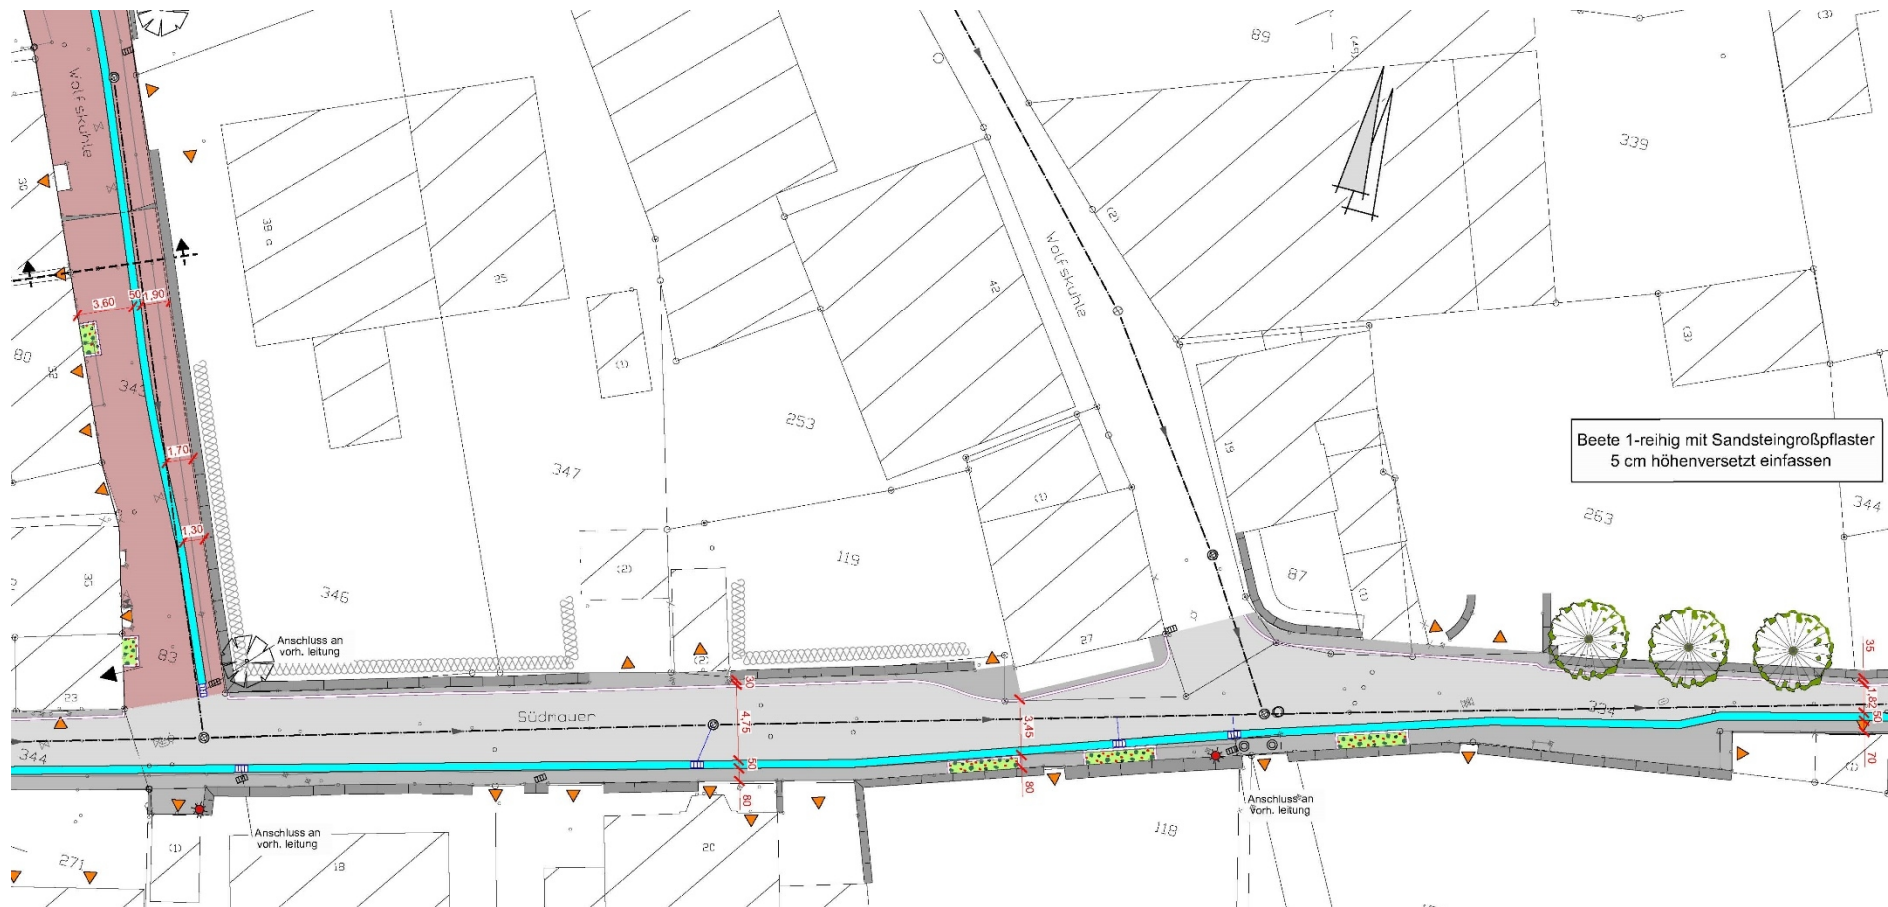

Lageplan Südmauer 2

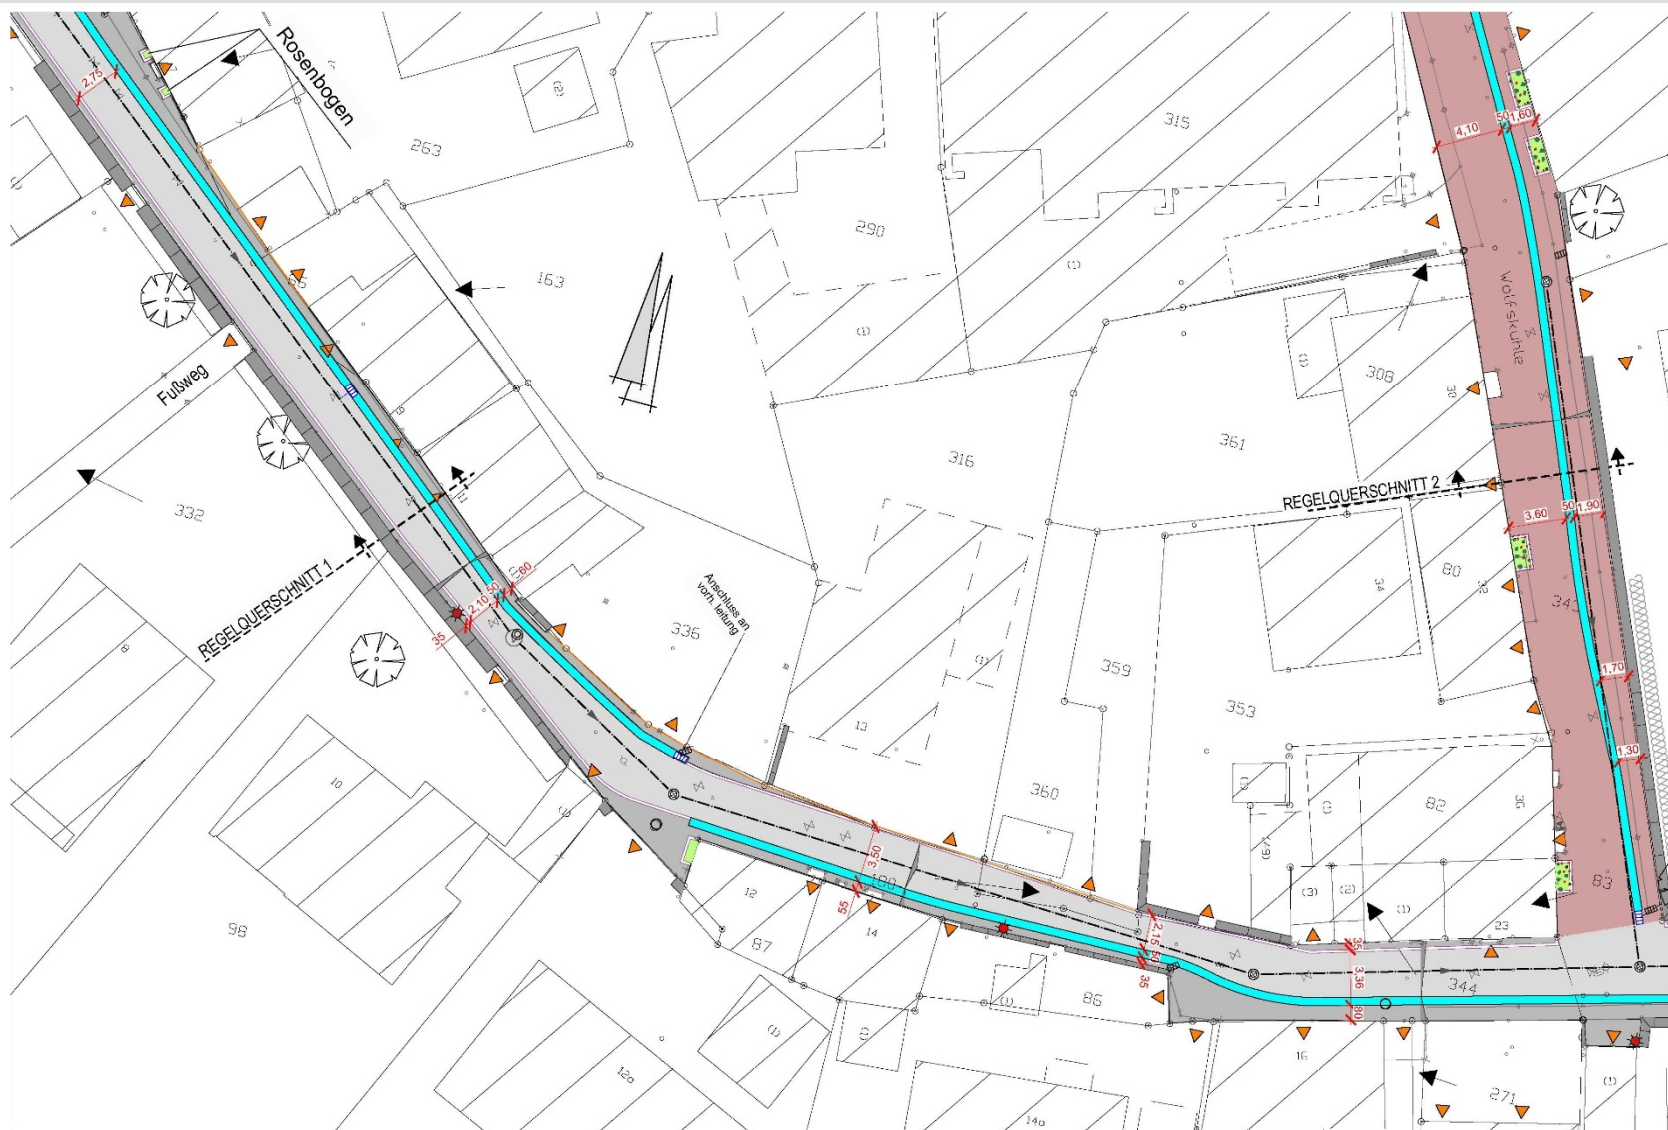

Lageplan Südmauer 3

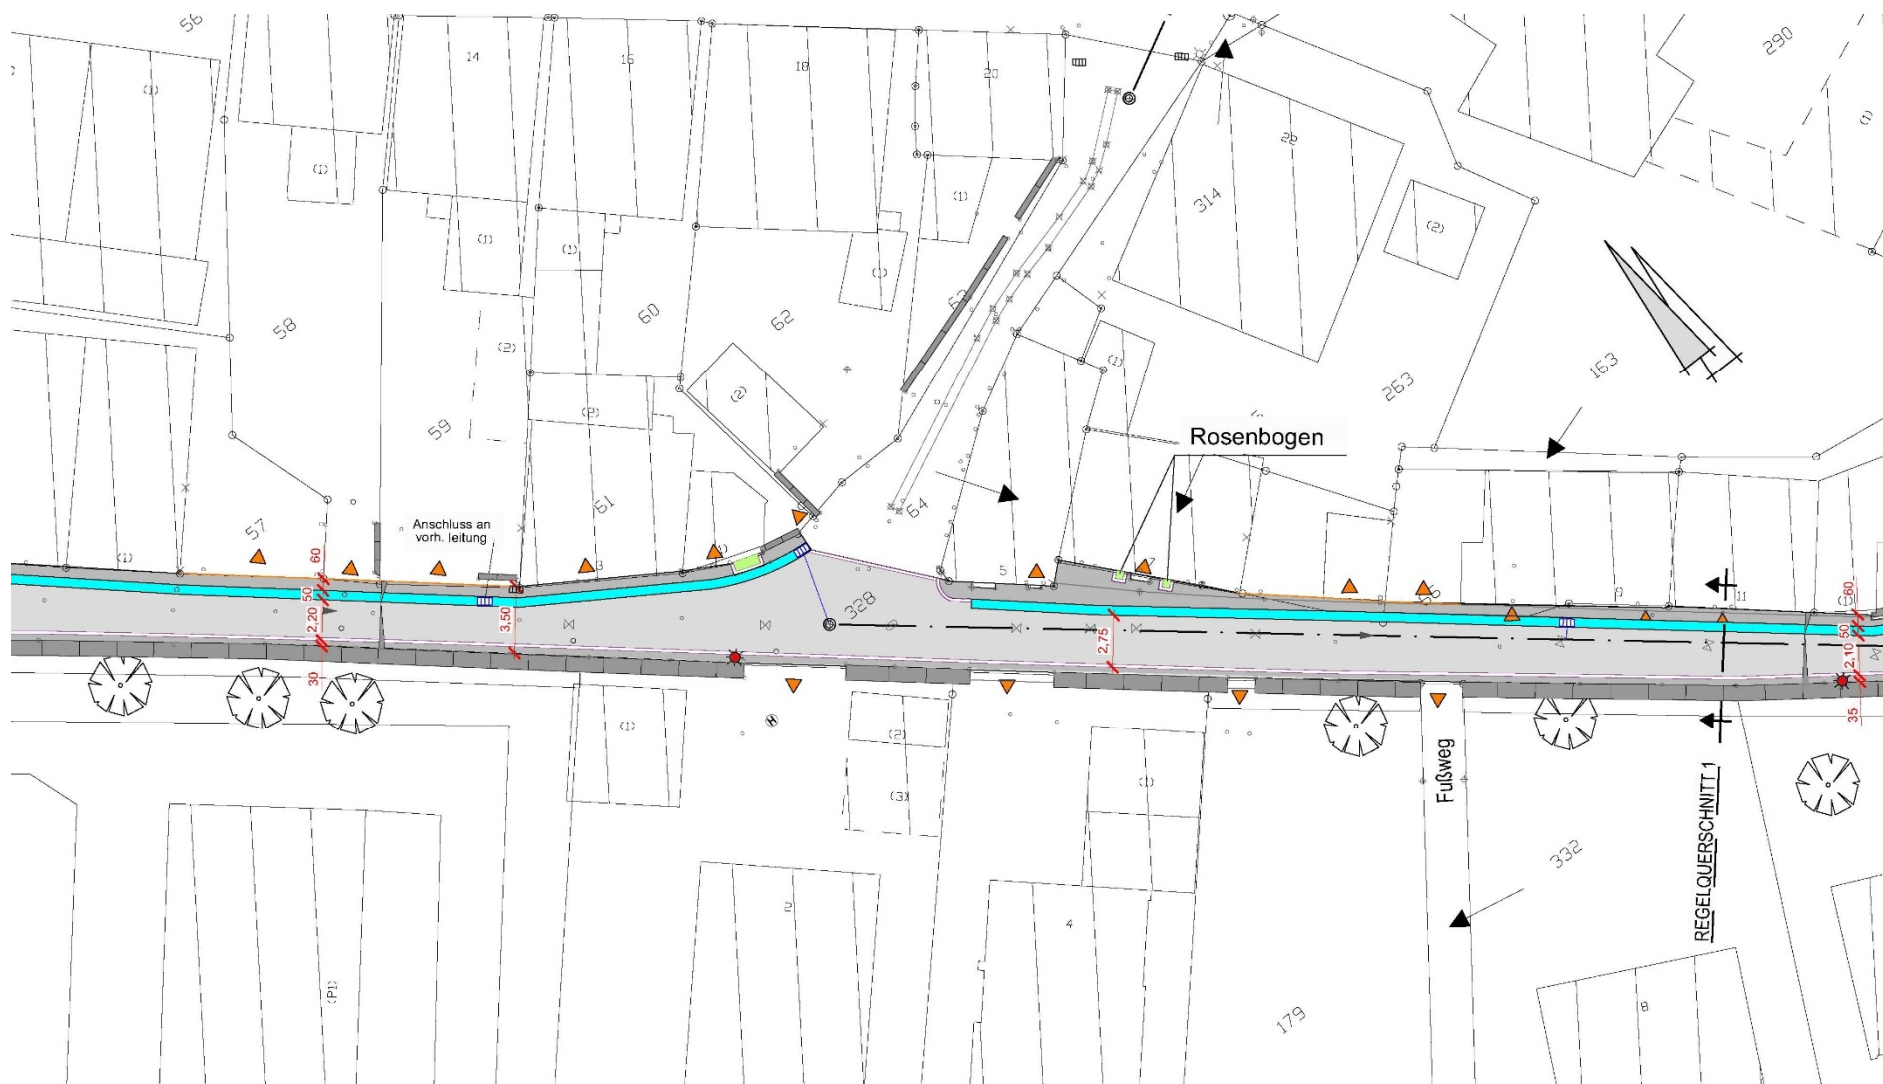

Lageplan Südmauer 4



Lageplan Südmauer 5

Südmauer



Lageplan Wolfskuhle